



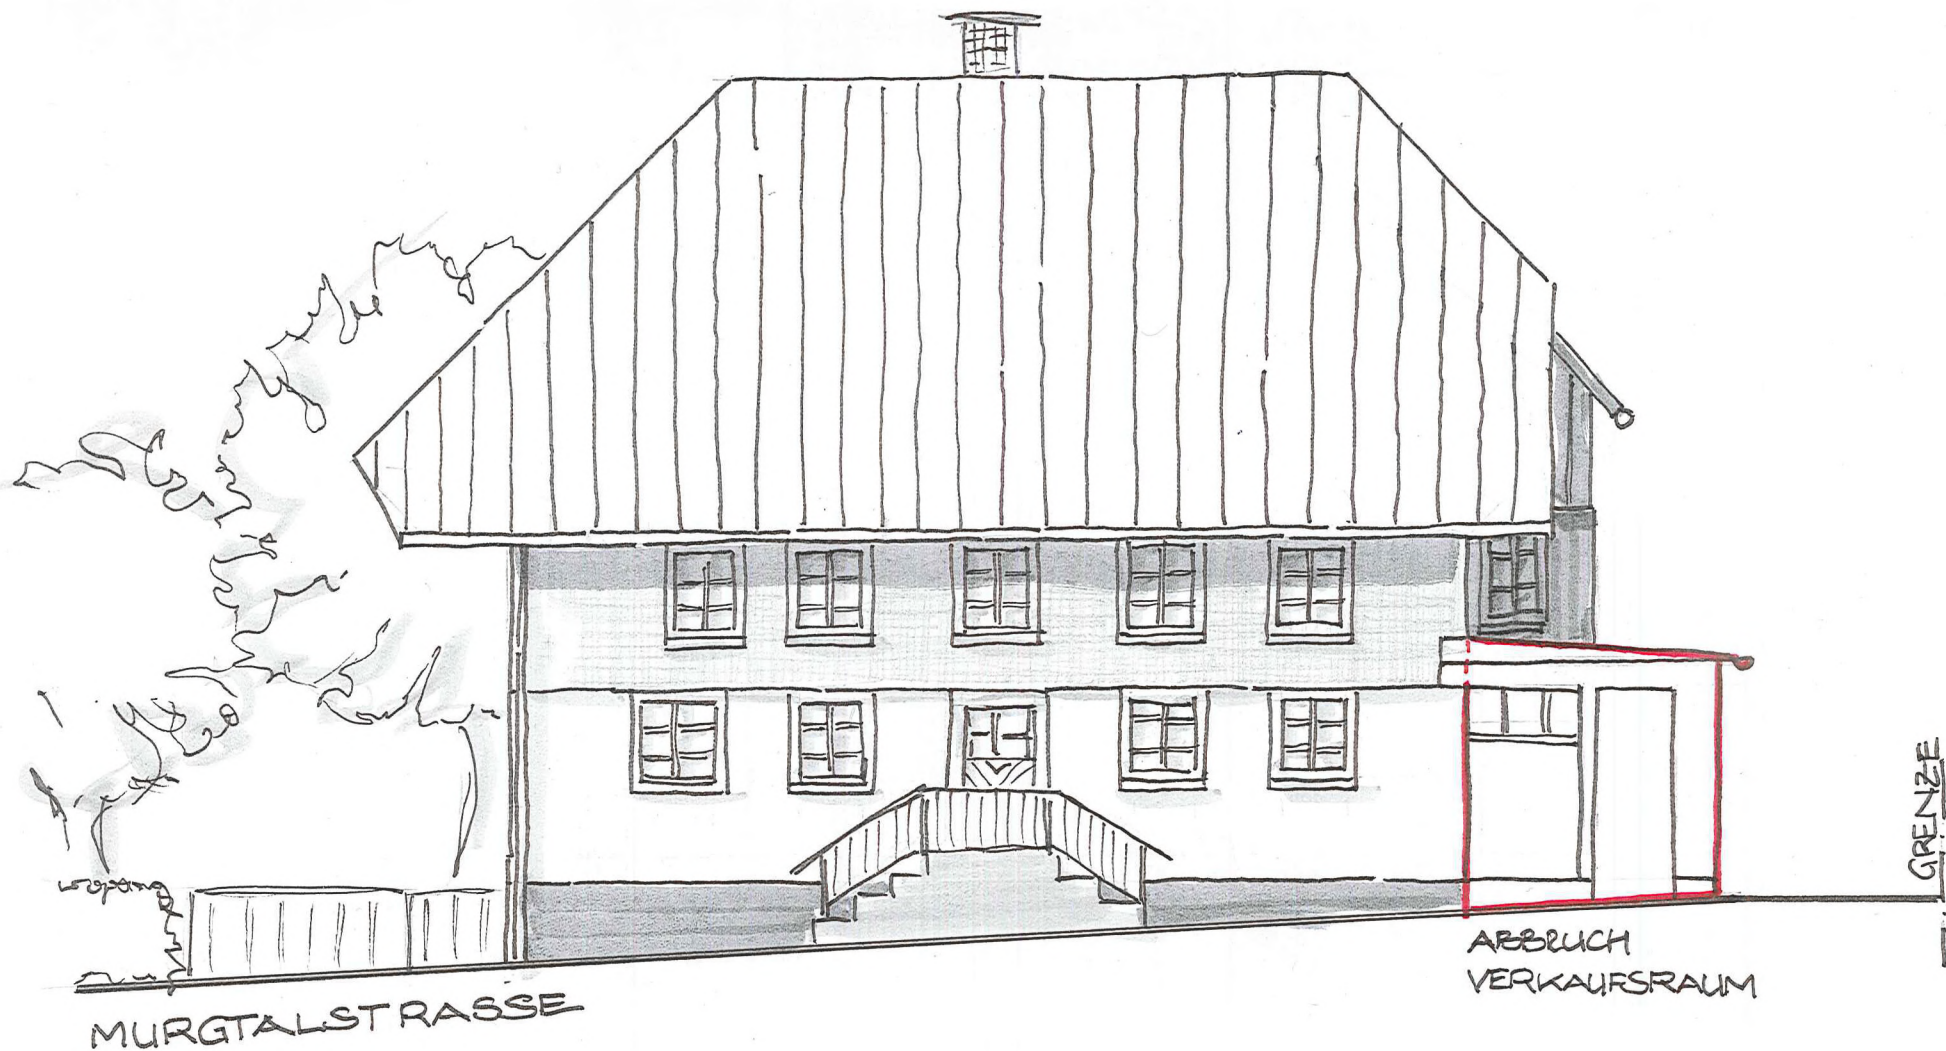


— NORDOSTANSICHT —

M 1:100
4/12/15 DS

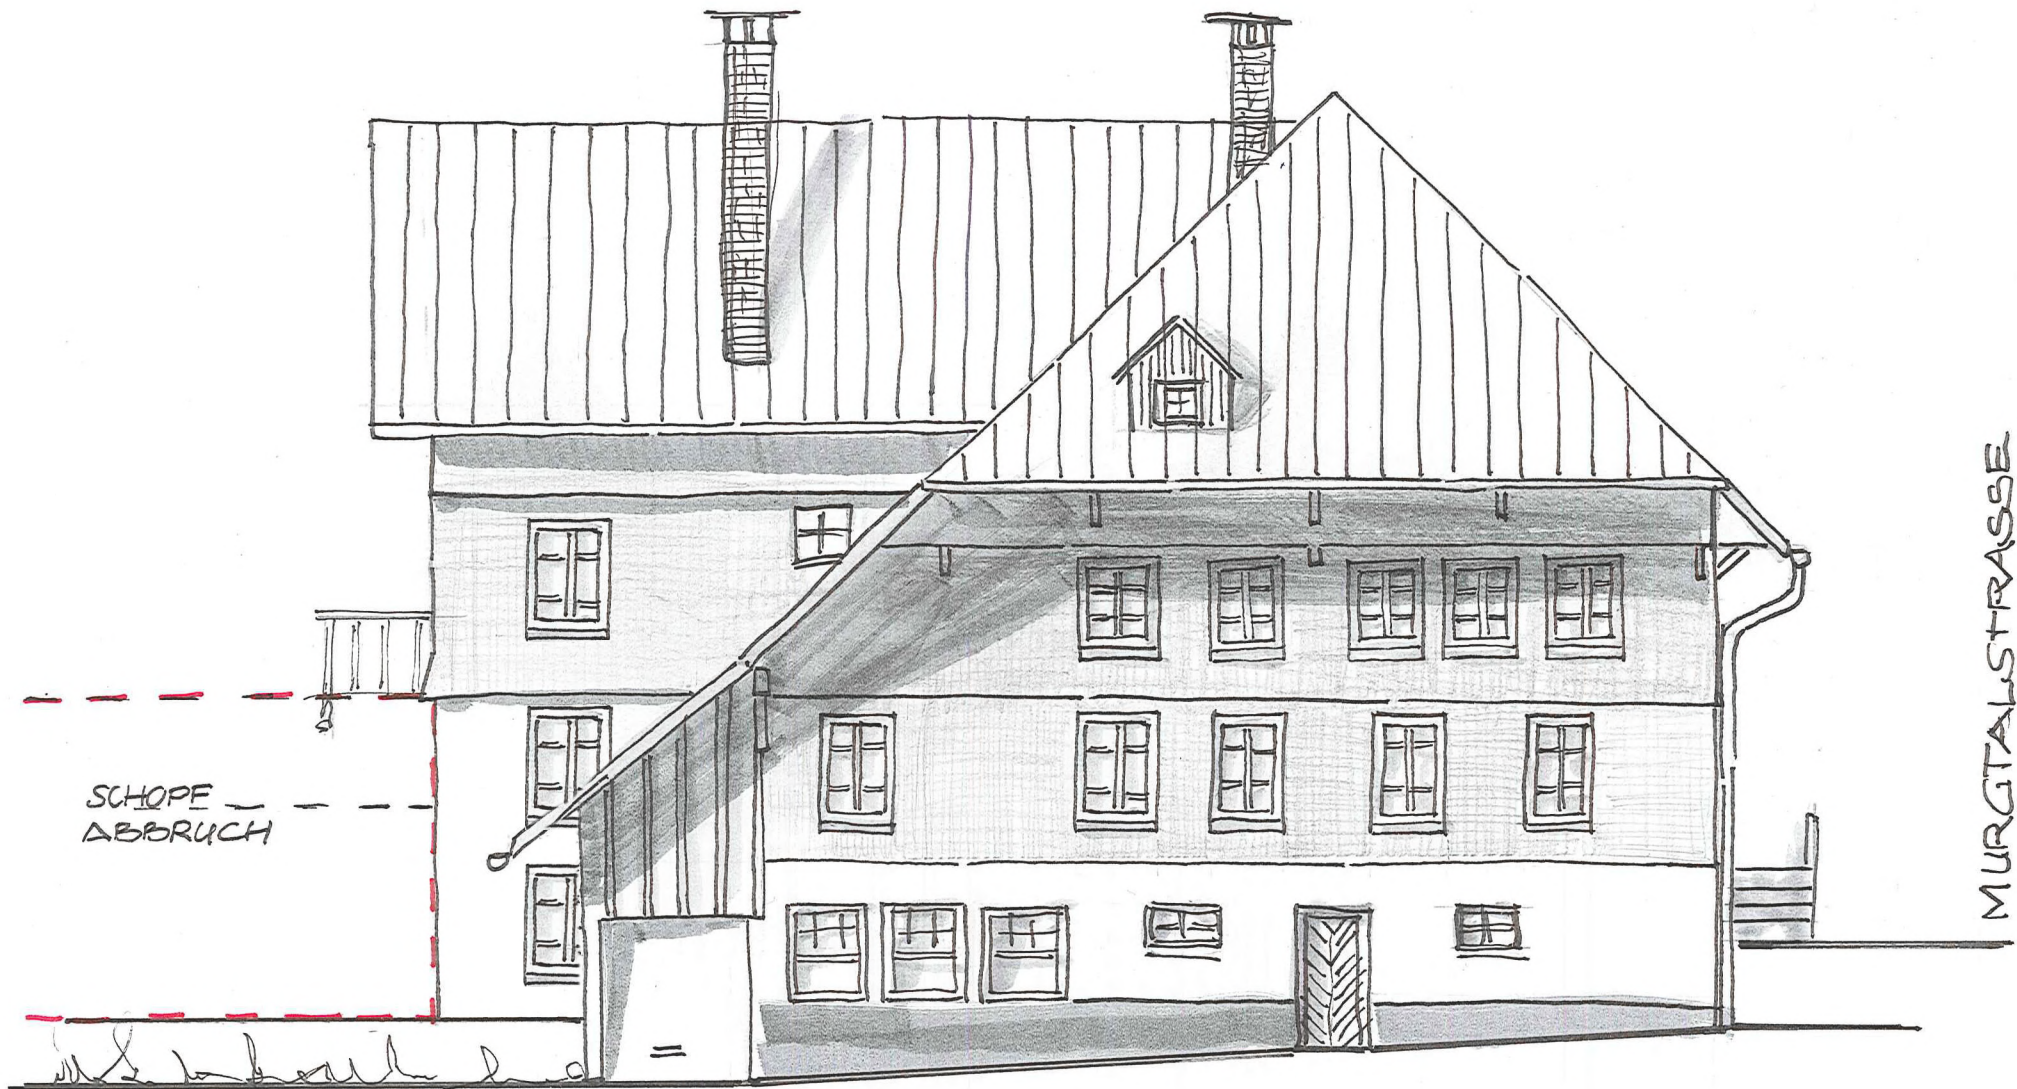


— SÜDOSTANSICHT —

M 1:100
4/12/15 DS

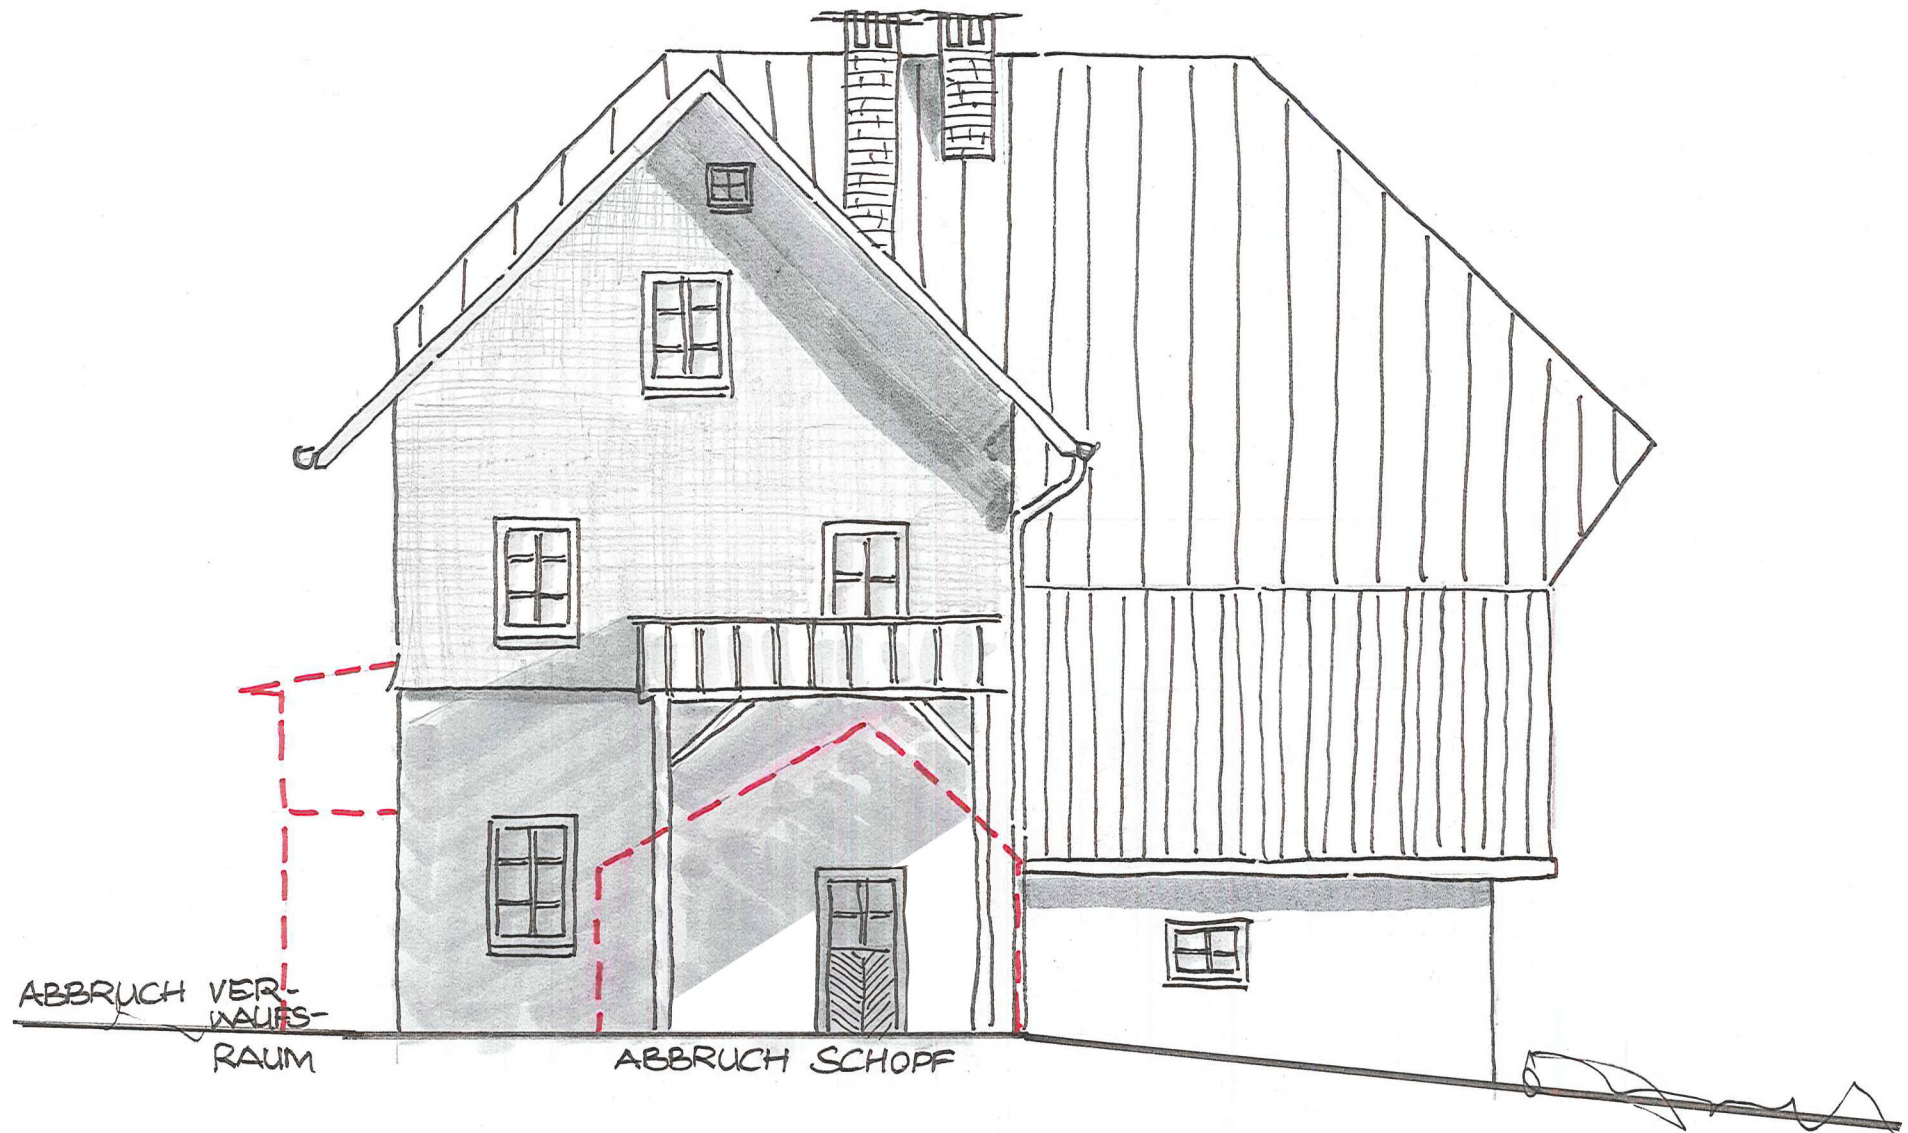


— SÜDWESTANSICHT —

M 1:100
4/12/15 DS

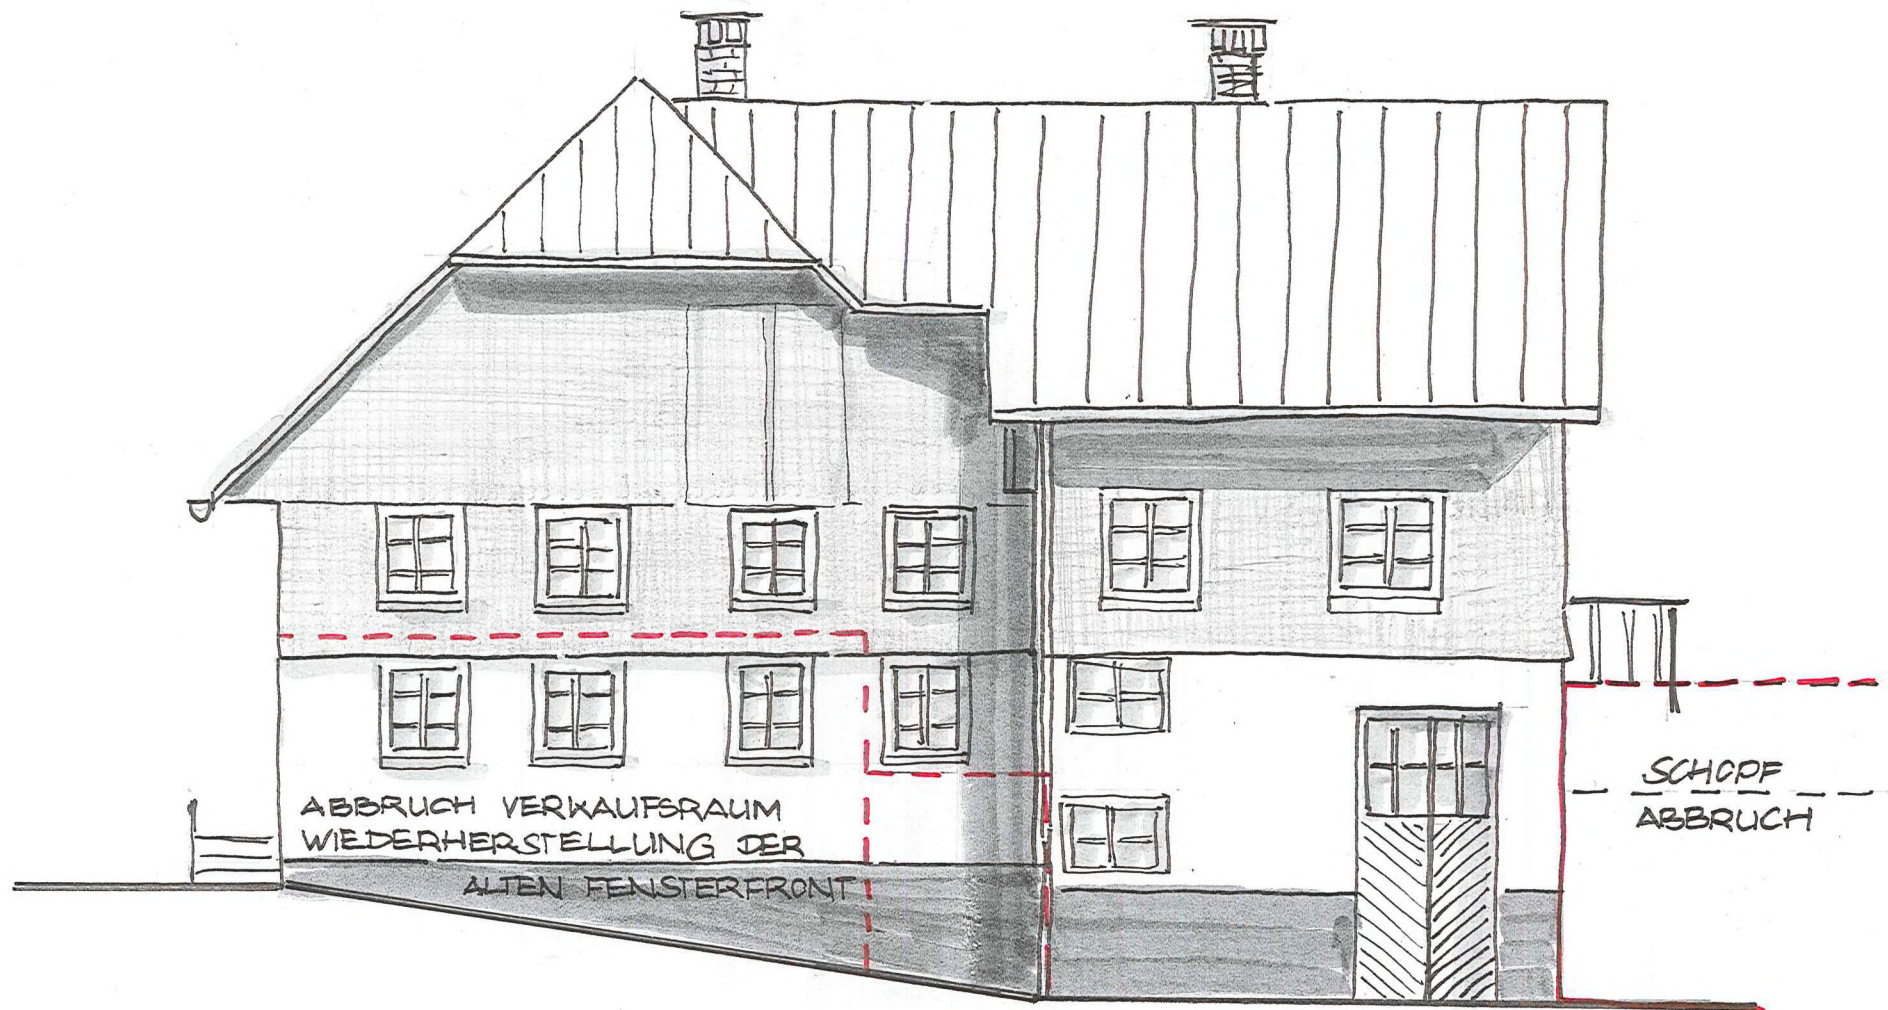


— NORDWESTANSICHT —

M 1:100
4/12/15 DS

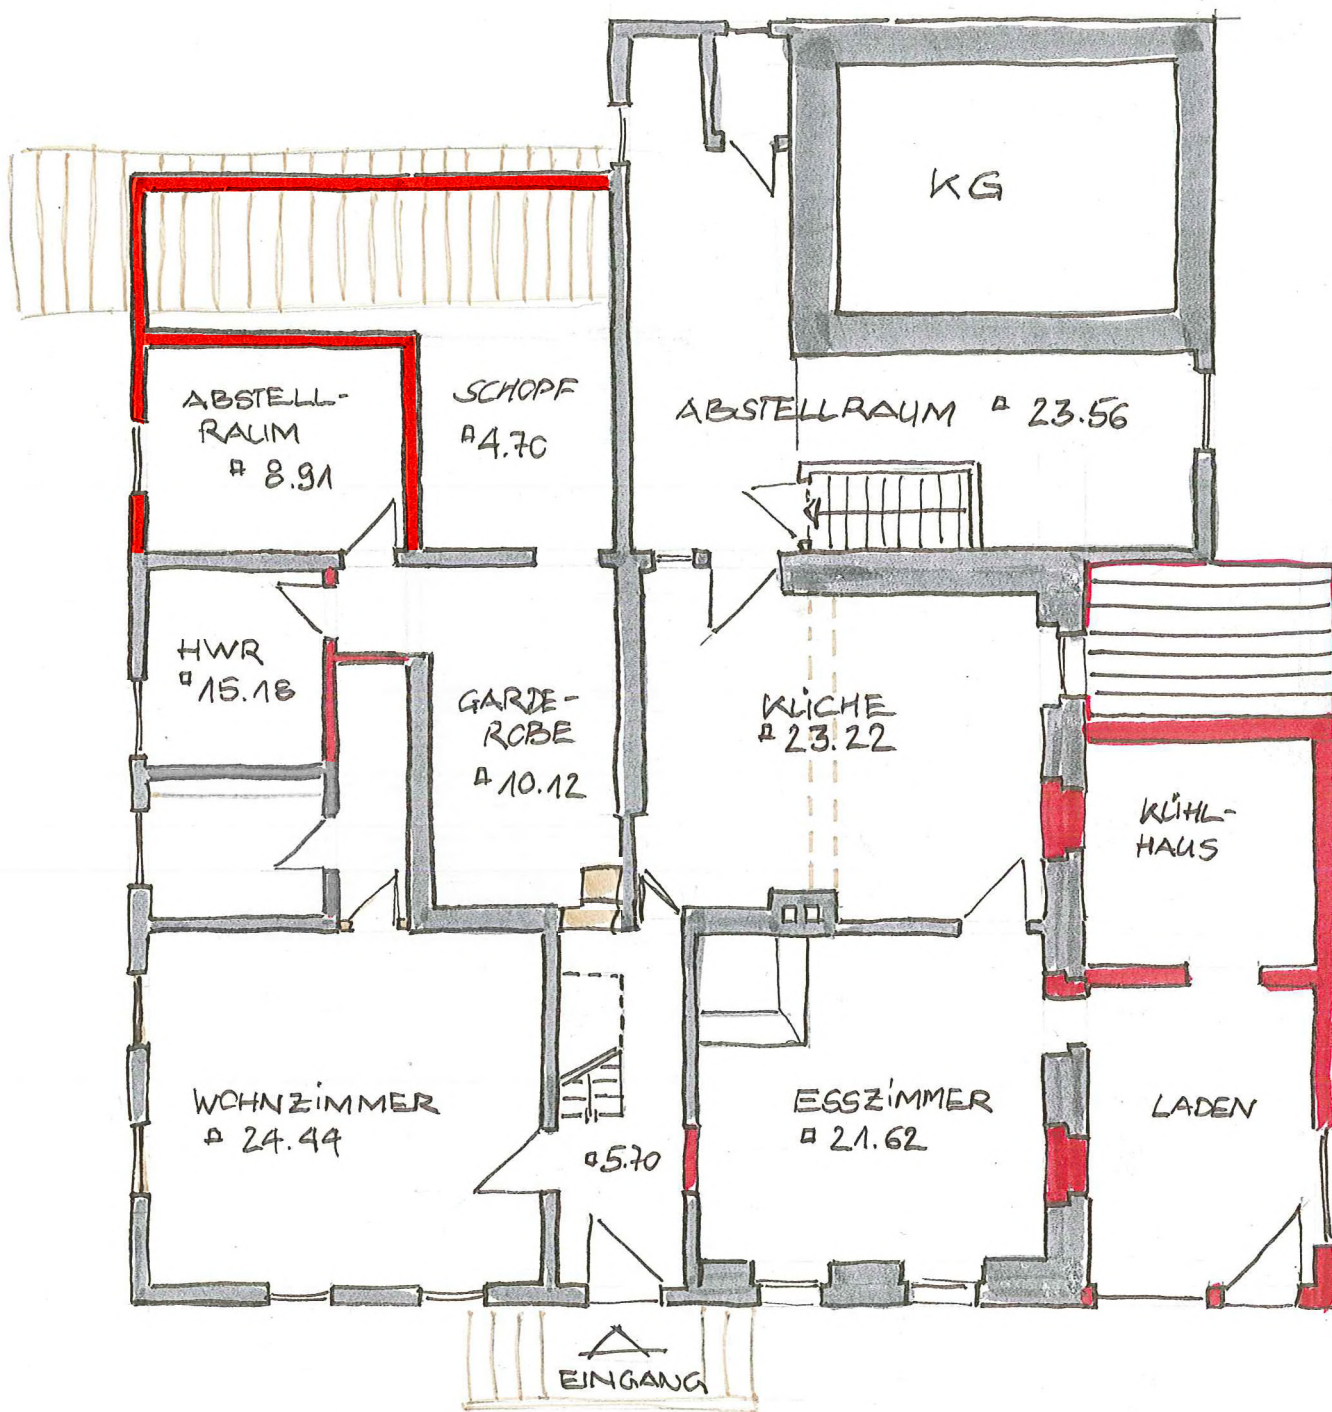


MURGTALSTRASSE

-  BESTAND
-  ABBRUCH
-  NEU

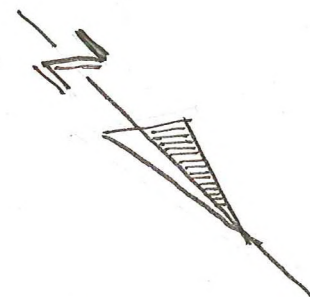

— ERDGESCHOSS —

M 1:1000
4/12/15 DS

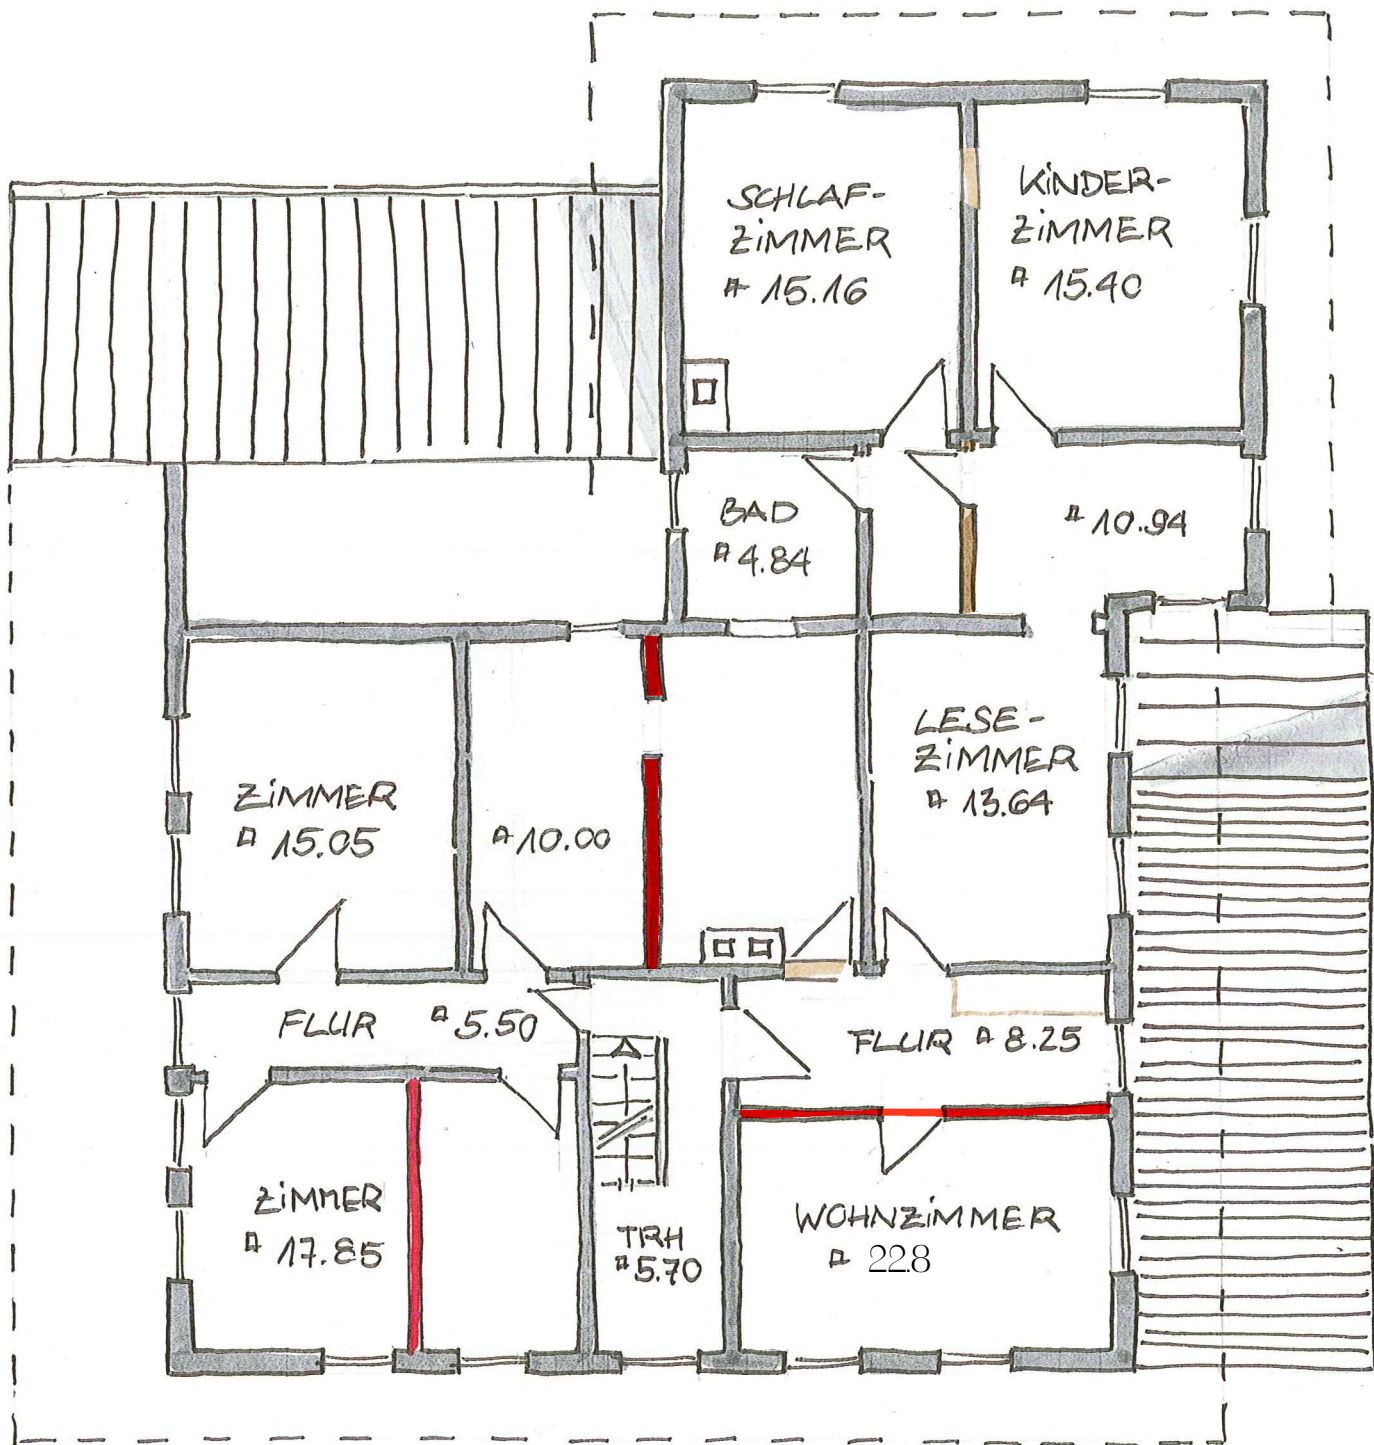

 BESTAND

 ABBRUCH

 NEU

— DACHGESCHOSS —

M 1:100
4/12/15 DS